


# BEBAUUNGSPLAN NR. 57 GEWERBEGEBIET "BRAKE-SÜD"

mit örtlichen Bauvorschriften

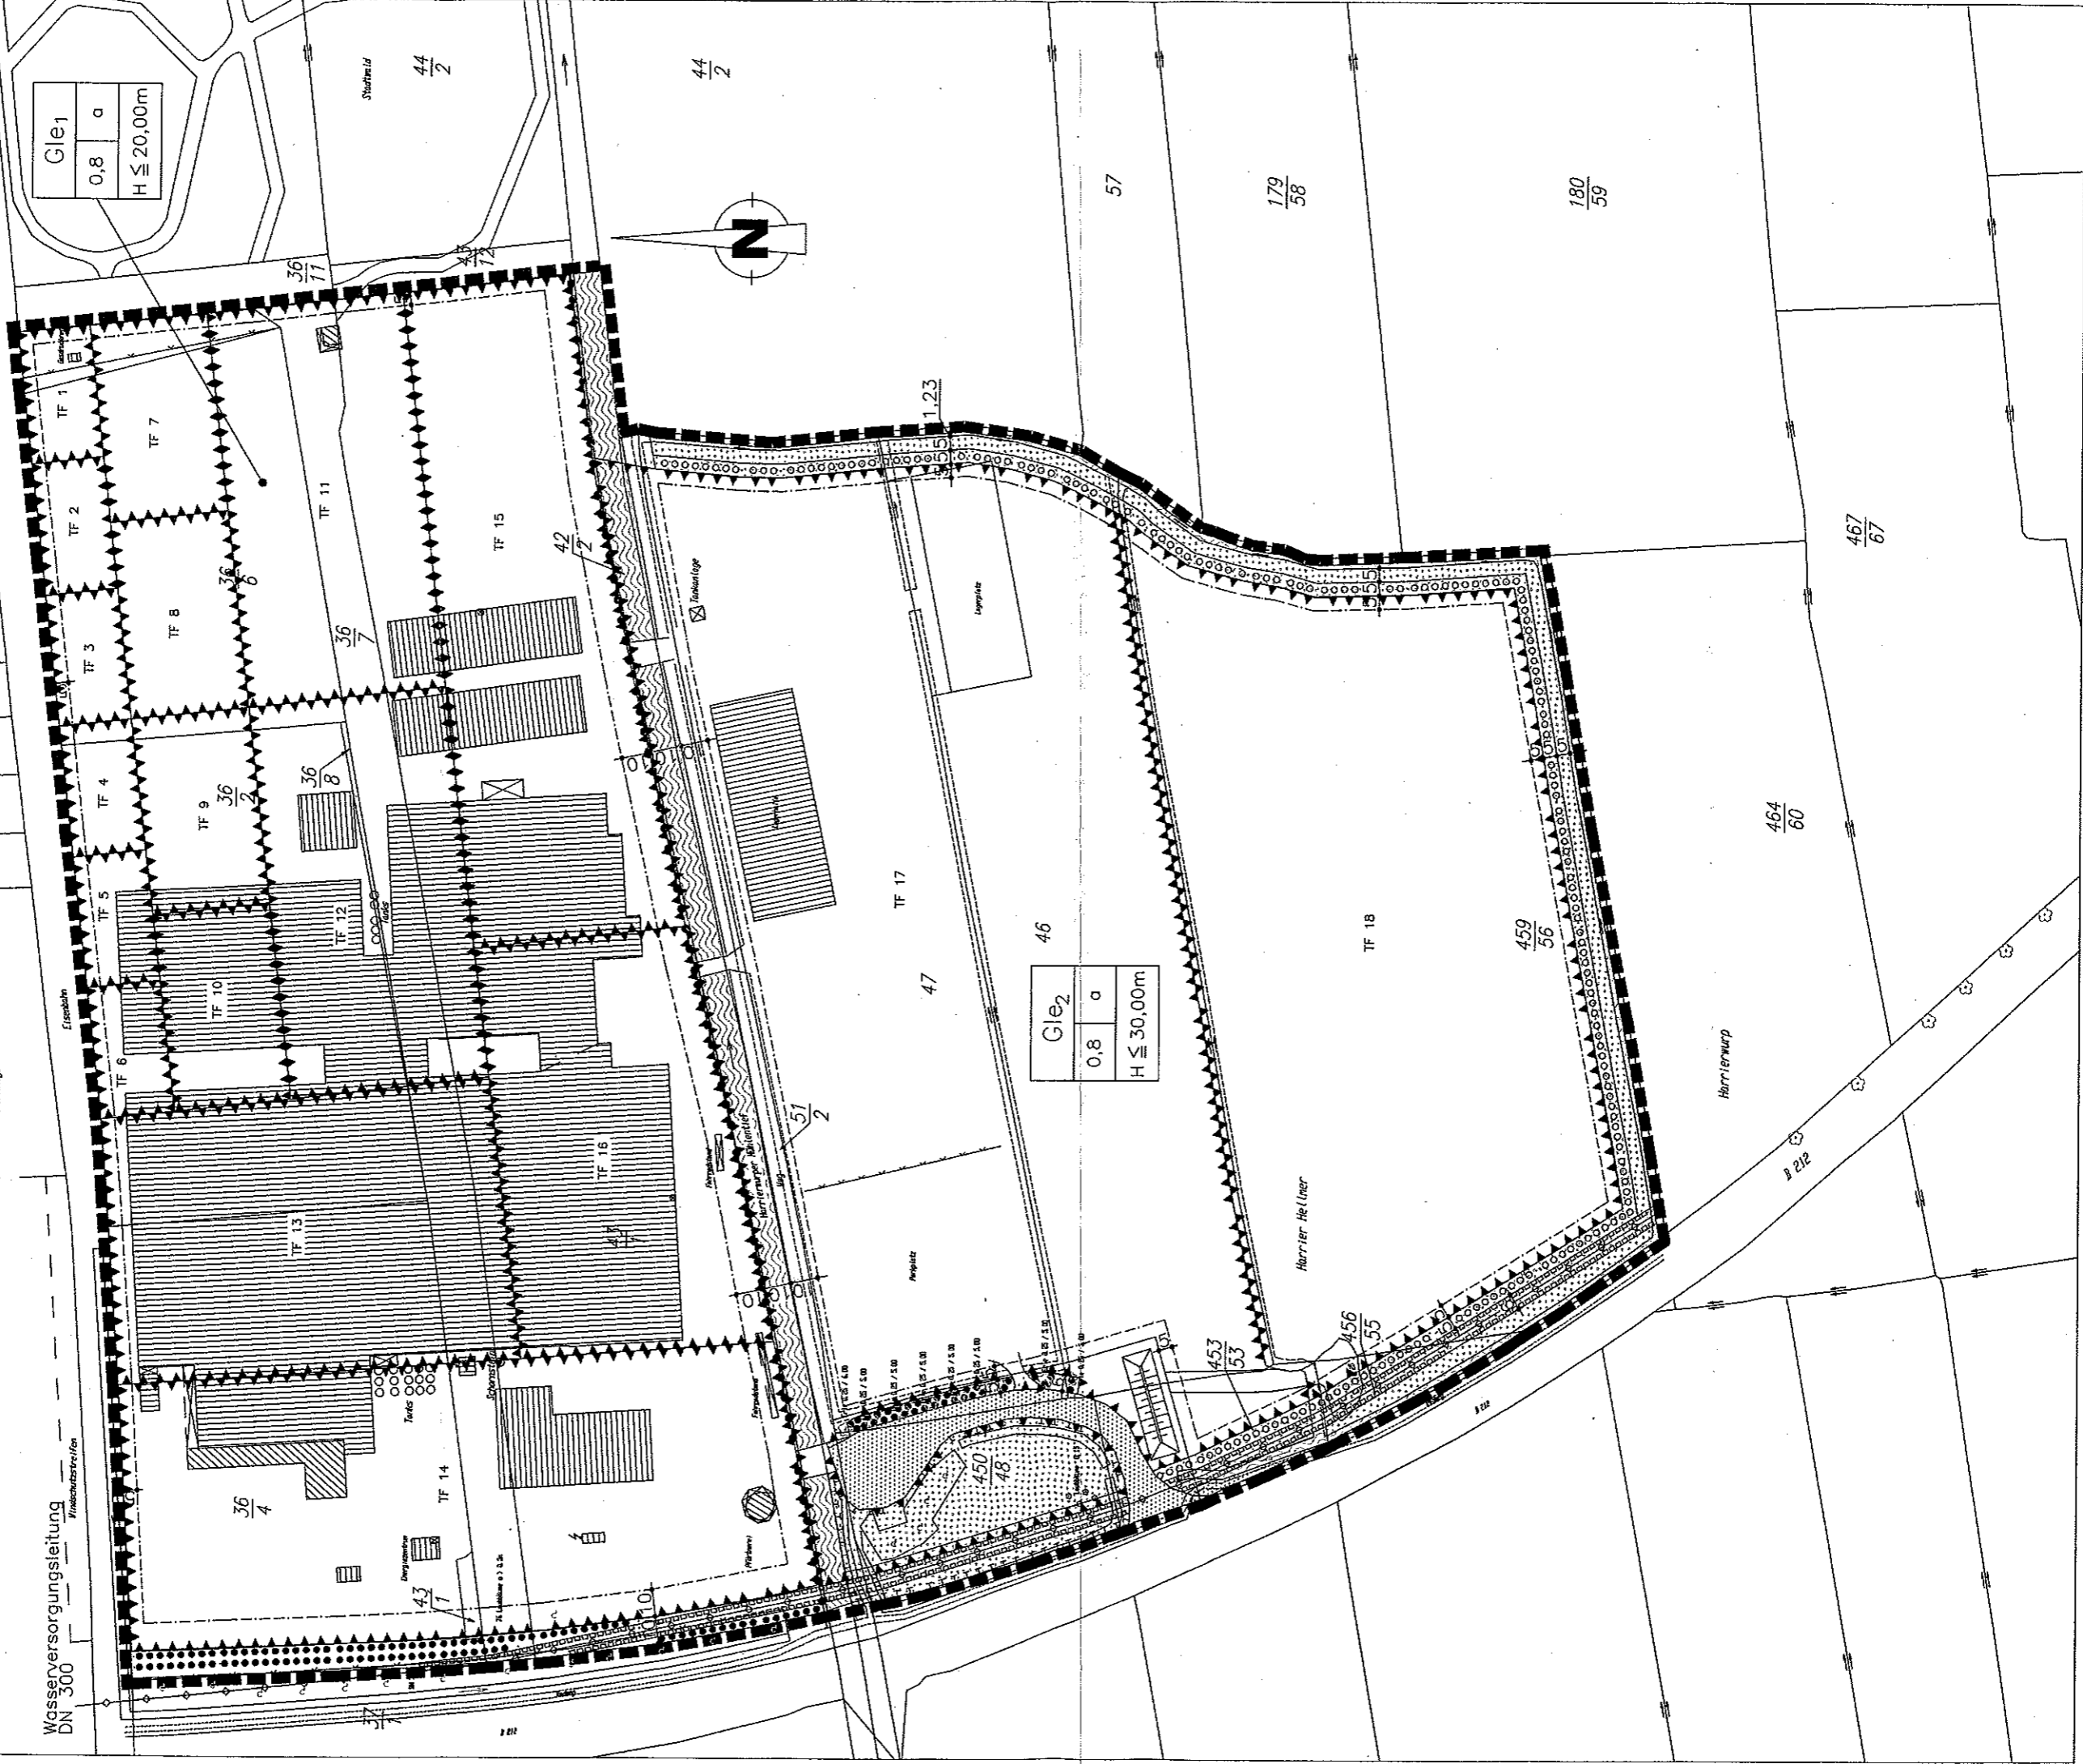

Wasser Versorgungsleitung  
DN 300

Gle1	
0,8	a
H ≤ 20,00m	

Gle2	
0,8	a
H ≤ 30,00m	