

B-Plan 5b
2. Änderung


2. Änderung
2. ÄNDERUNG DES ERLÄUTERUNGSPLANES
ZUM B-B-PLAN N^o 5b
DER STADT BRAKE (UNTERWESER)

MASSTAB 1:1000


IN DER ZEIT VOM 10. APRIL 1973 BIS 15. MAI 1973 MIT DER 2. SATZUNG
ZUR ÄNDERUNG DER SATZUNG NR. 1 ZUM BEBAUUNGSPLAN NR. 5b
ÖFFENTLICH ALS ANLAGE AUSGELEGEN
BRAKE (UNTERWESER) 3.8.1973

STADT BRAKE (UNTERW.)
L.S. gez. ECHL
STADTDIREKTOR

STRASSENFÜHRUNG GEPLANT

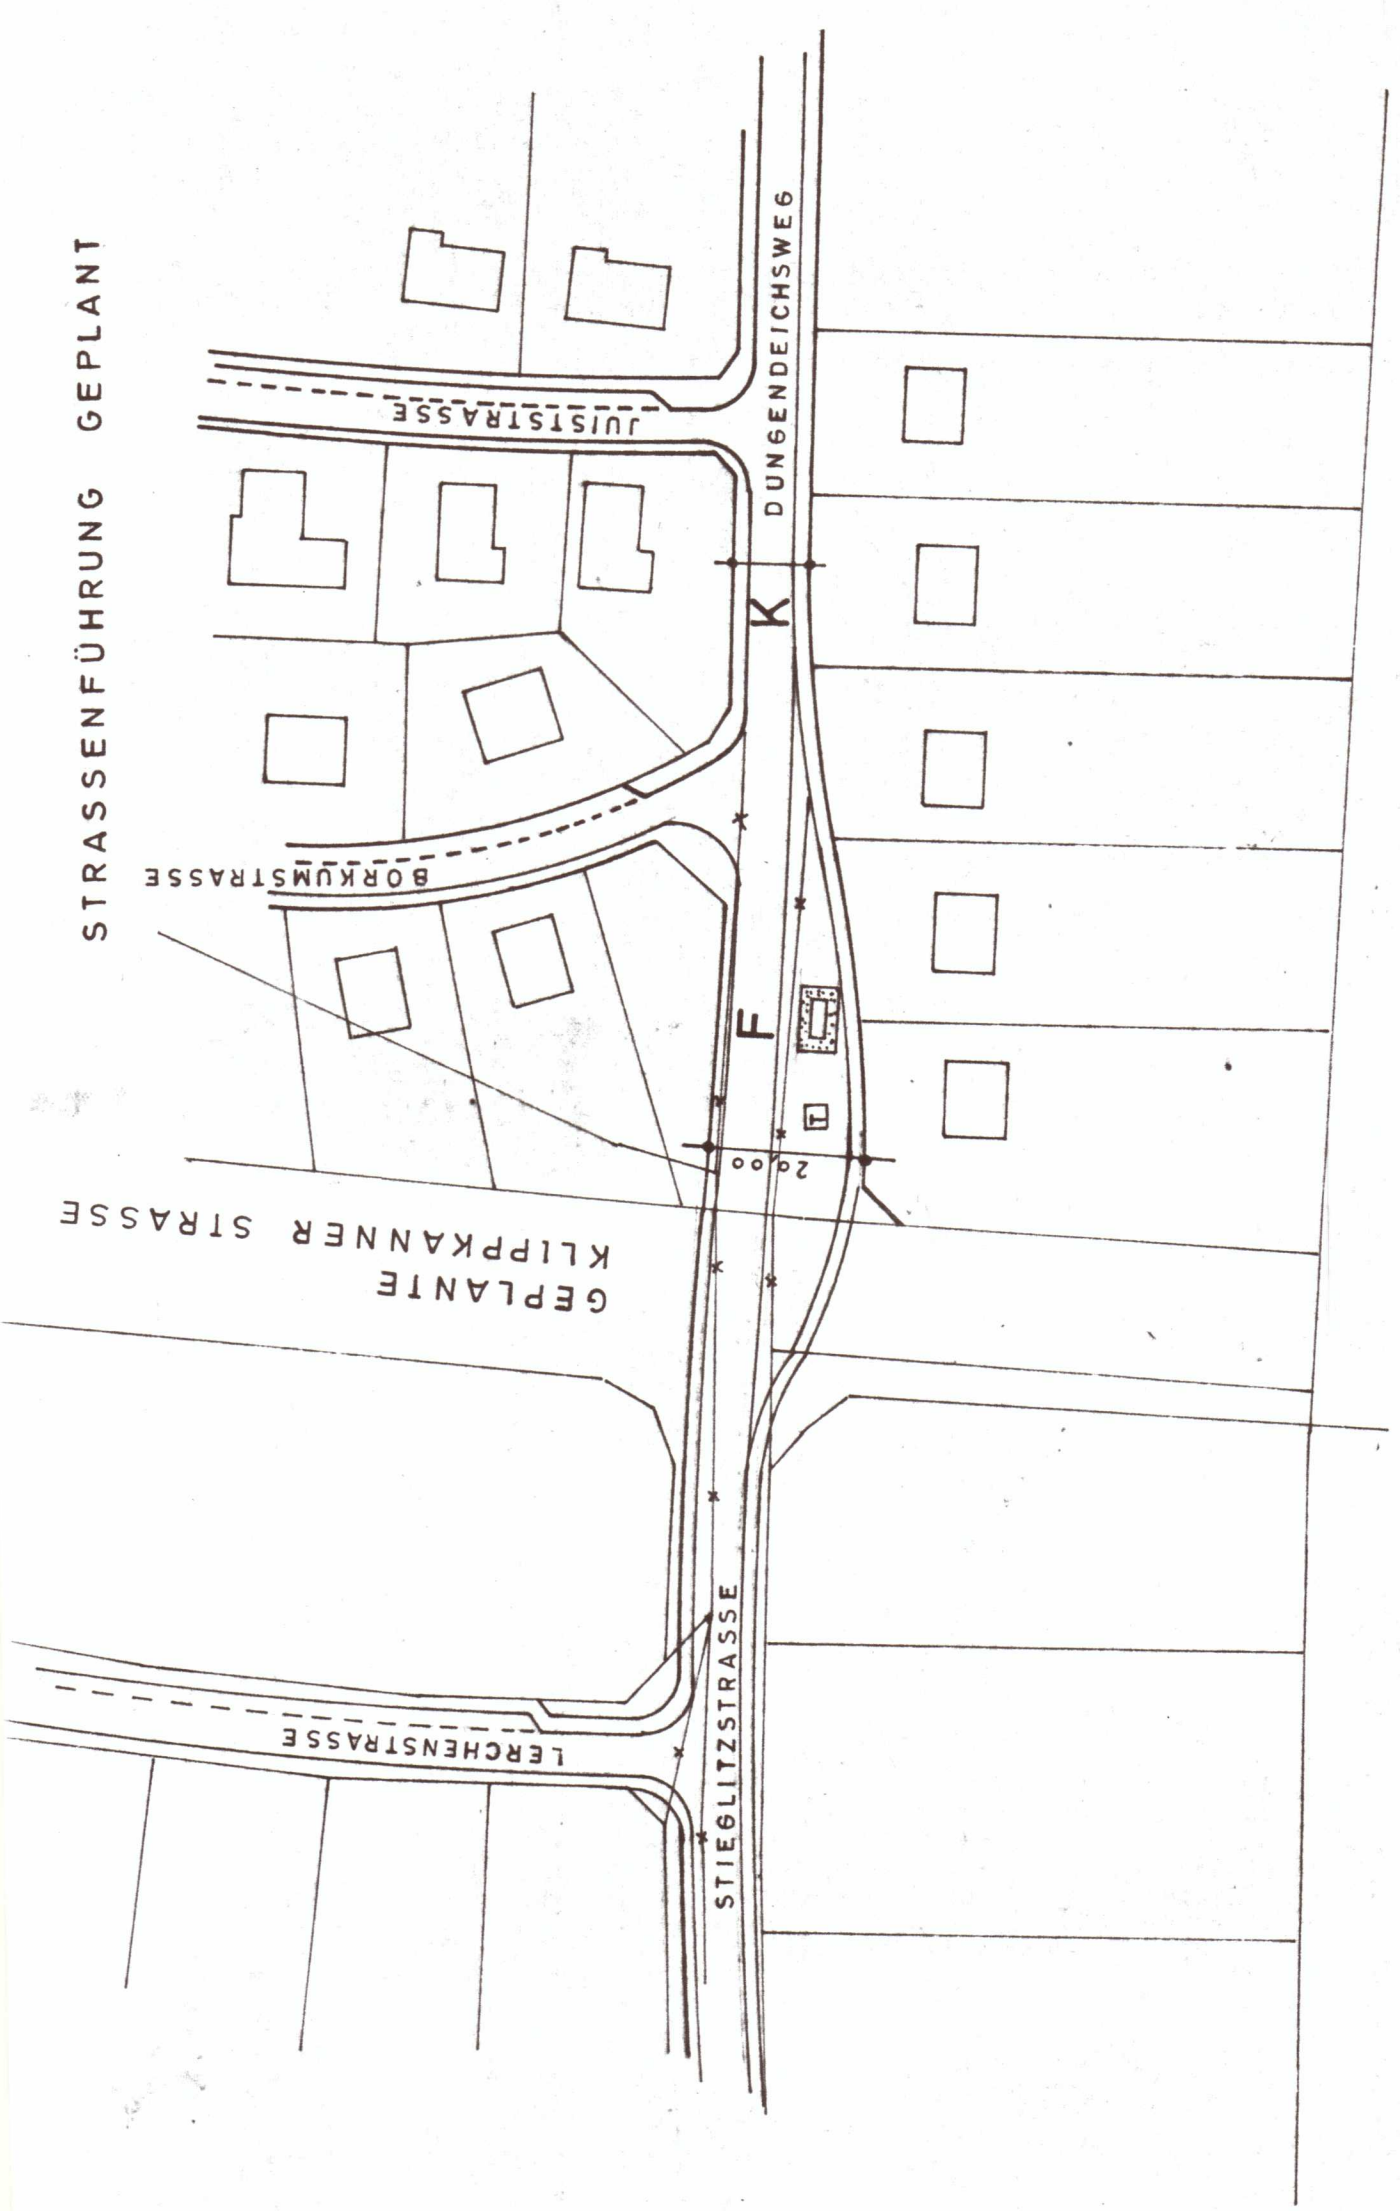

STRASSENPROFILE M. 1:100
ERKLÄRUNG: Gr. = GRÜNFLÄCHE F = FAHRBAHN G = GEHWEG

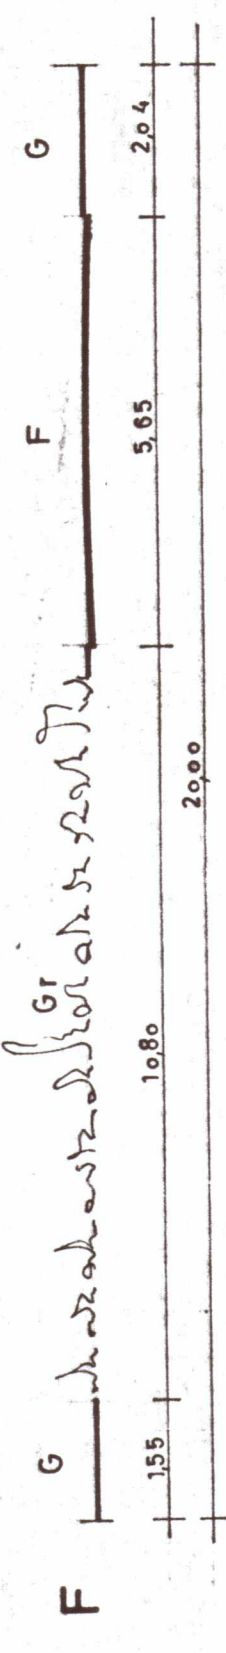

STRASSENFÜHRUNG VORHANDEN
LAUT GENEHM. B-B-PLAN

