


Stadt Brake


Aufhebung des vorhabenbezogenen Bebauungsplanes Nr. 63 - Geltungsbereich

Beikarte zur Satzung

M 1 : 5.000

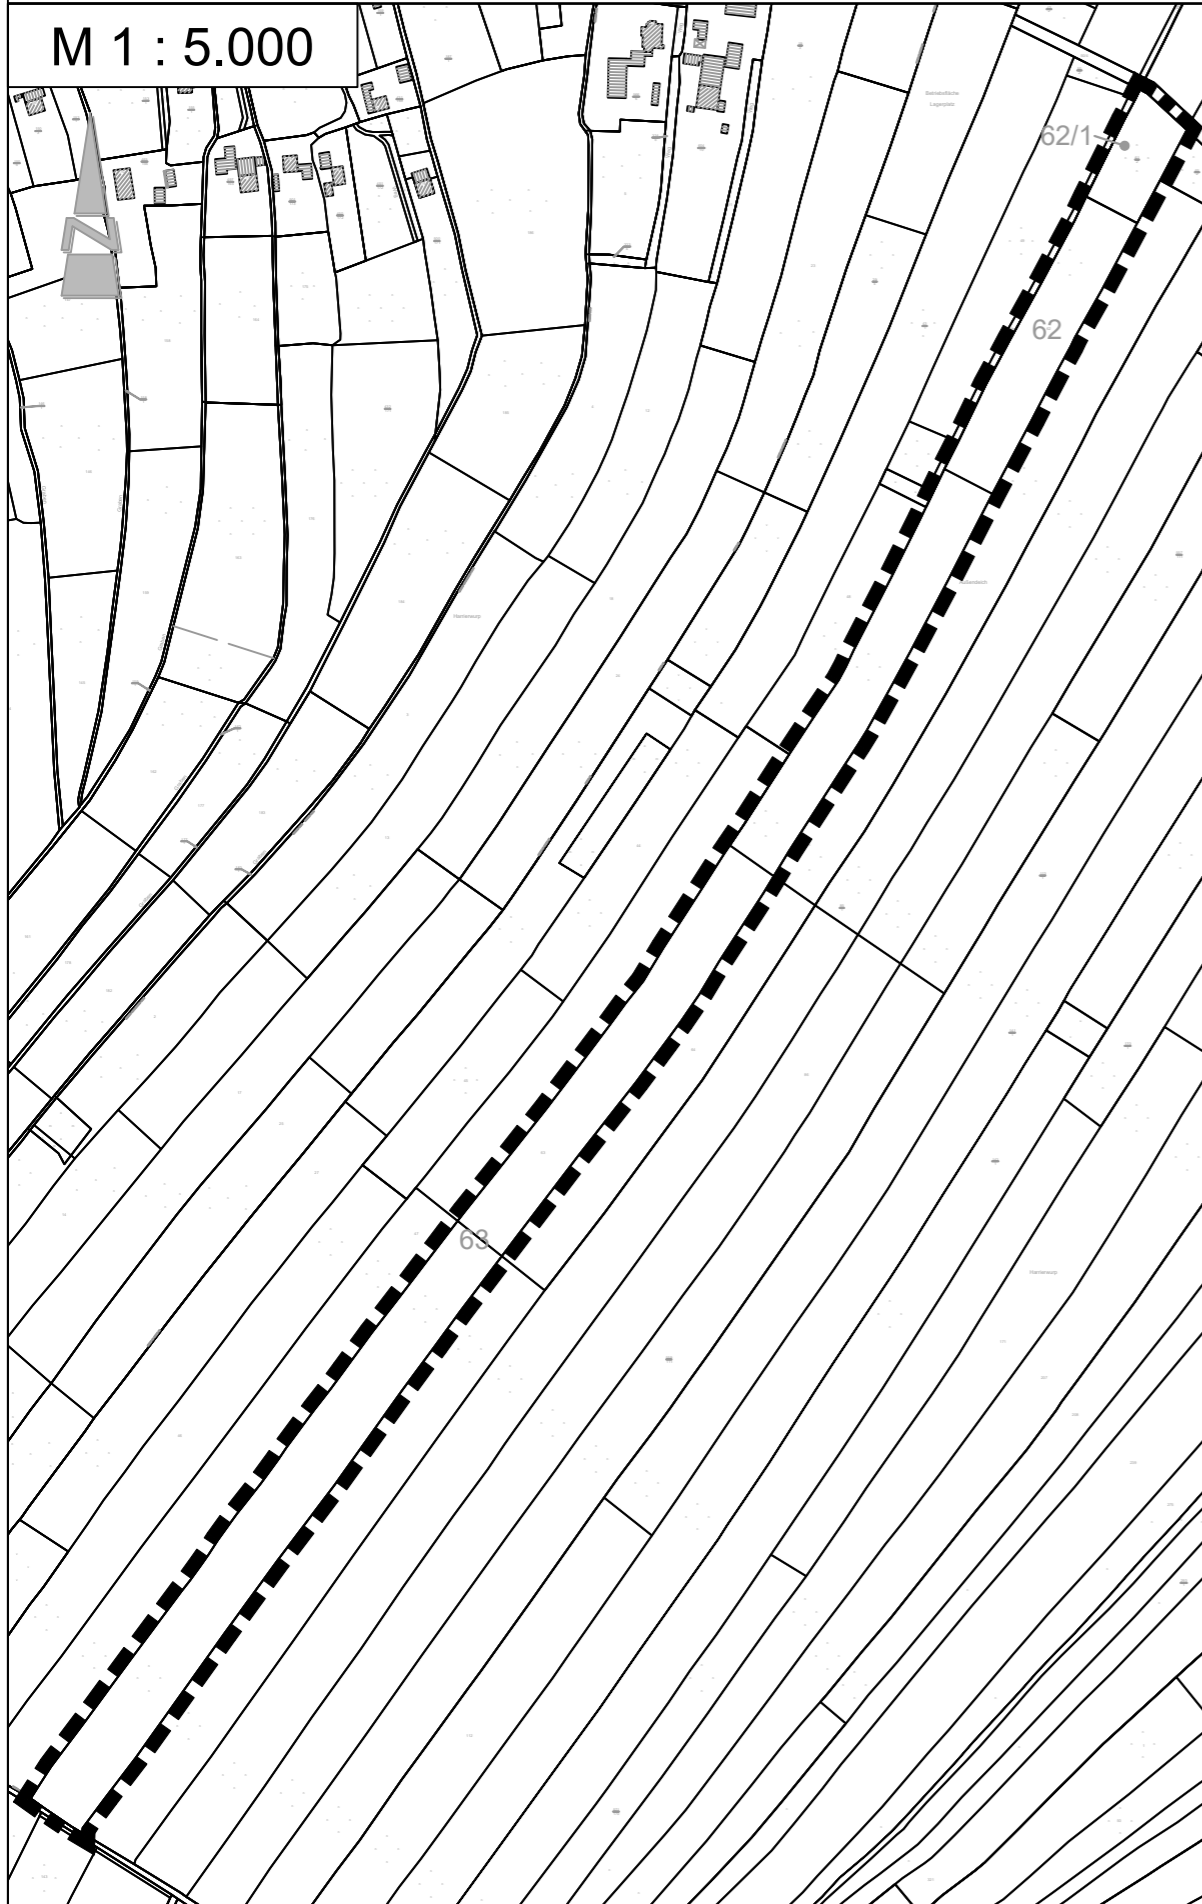

M 1 : 5.000

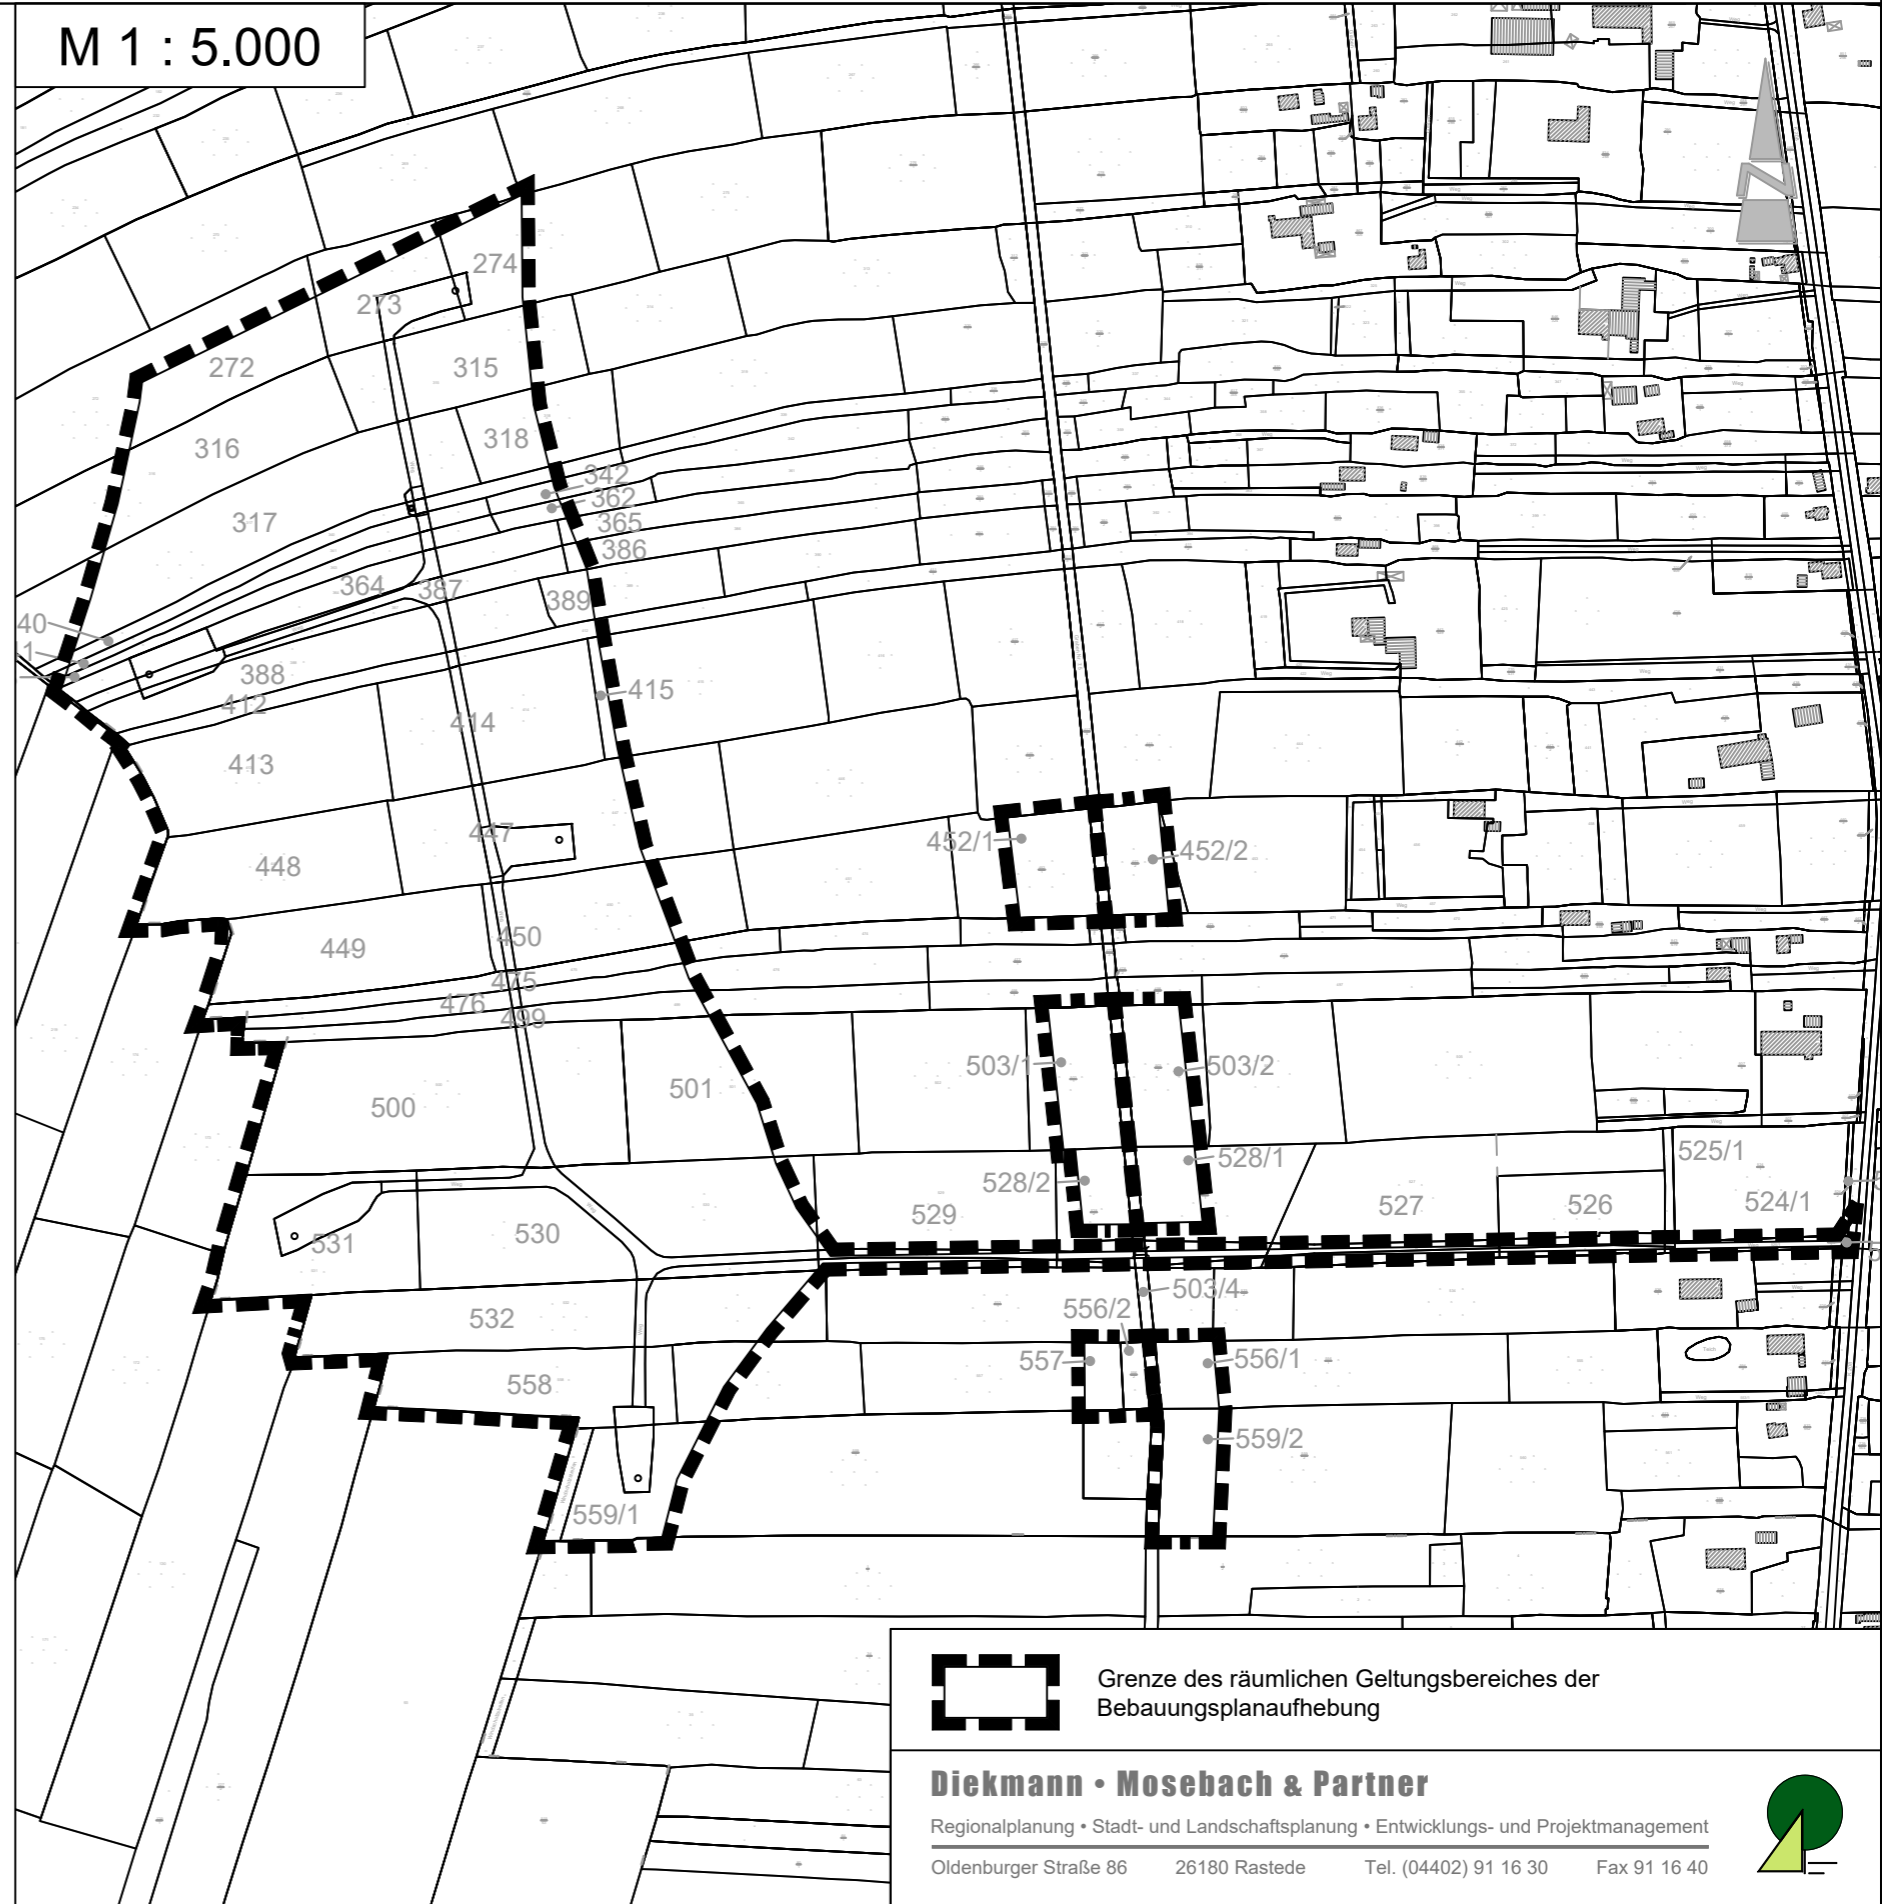

Grenze des räumlichen Geltungsbereiches der
Bebauungsaufhebung

Diekmann • Mosebach & Partner

Regionalplanung • Stadt- und Landschaftsplanung • Entwicklungs- und Projektmanagement

Oldenburger Straße 86 26180 Rastede Tel. (04402) 91 16 30 Fax 91 16 40

